SITE 01 - Parcelle D 82 f

PROFIL FRONT DE VOIRIE : Ech 1/200

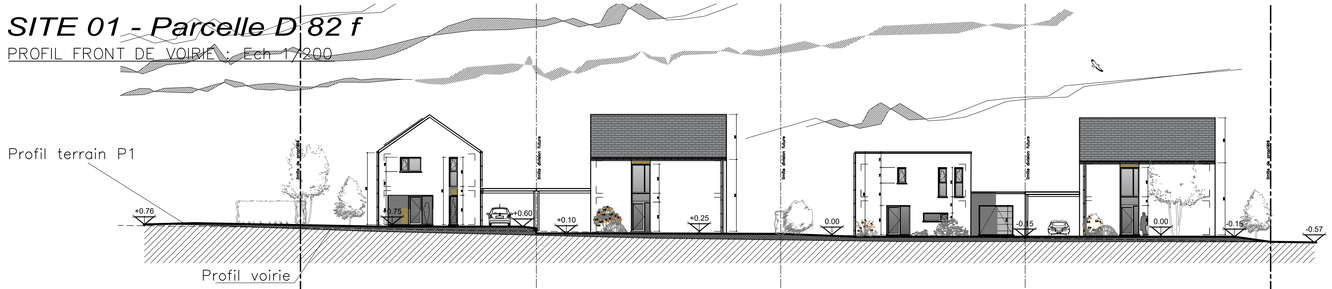

PROFIL FACADE JARDINS : Ech 1/200

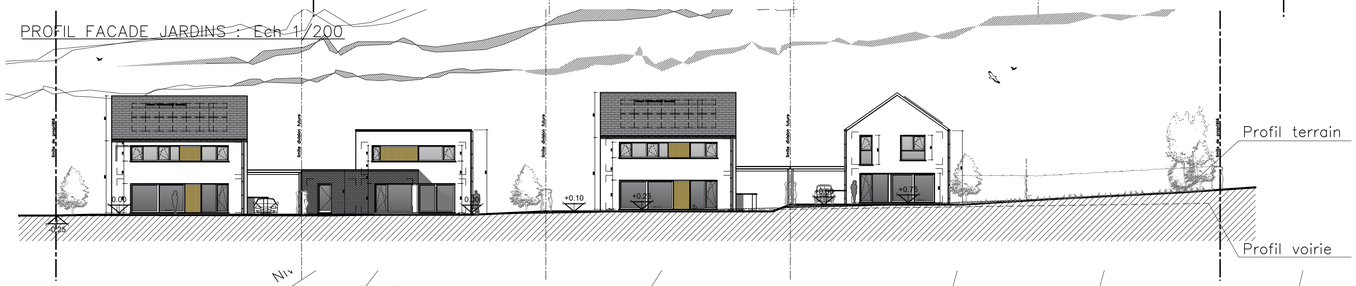

PROFIL PB1 : Ech 1/200

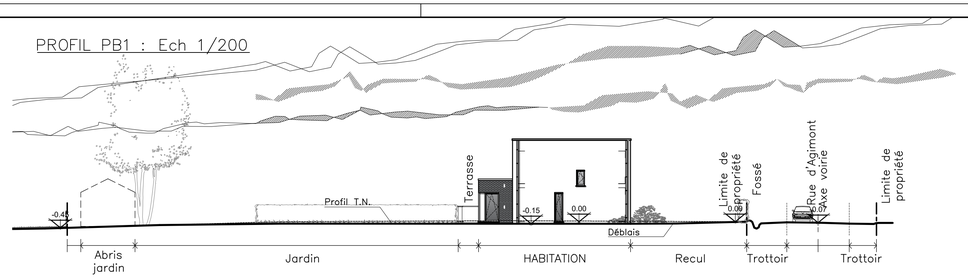

COUPE BB : Ech 1/50

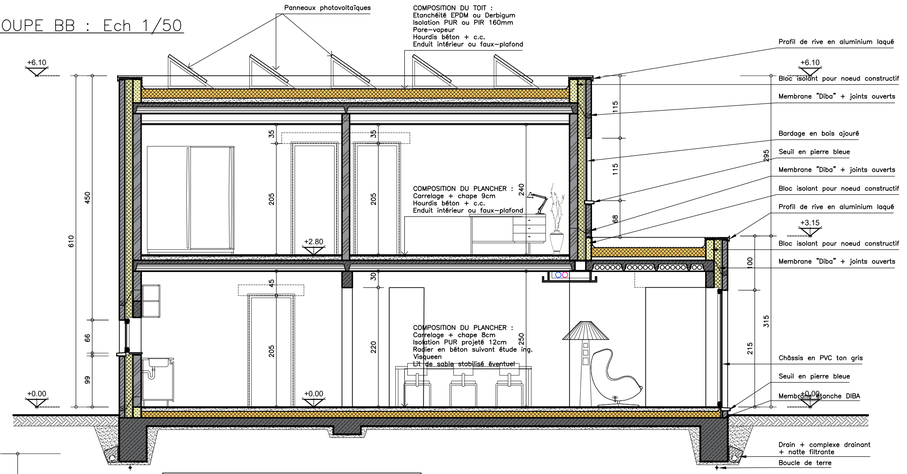

N.B. : Toutes les fondations sont à descendre sur bon sol non gélif, dimensions suivant étude de stabilité

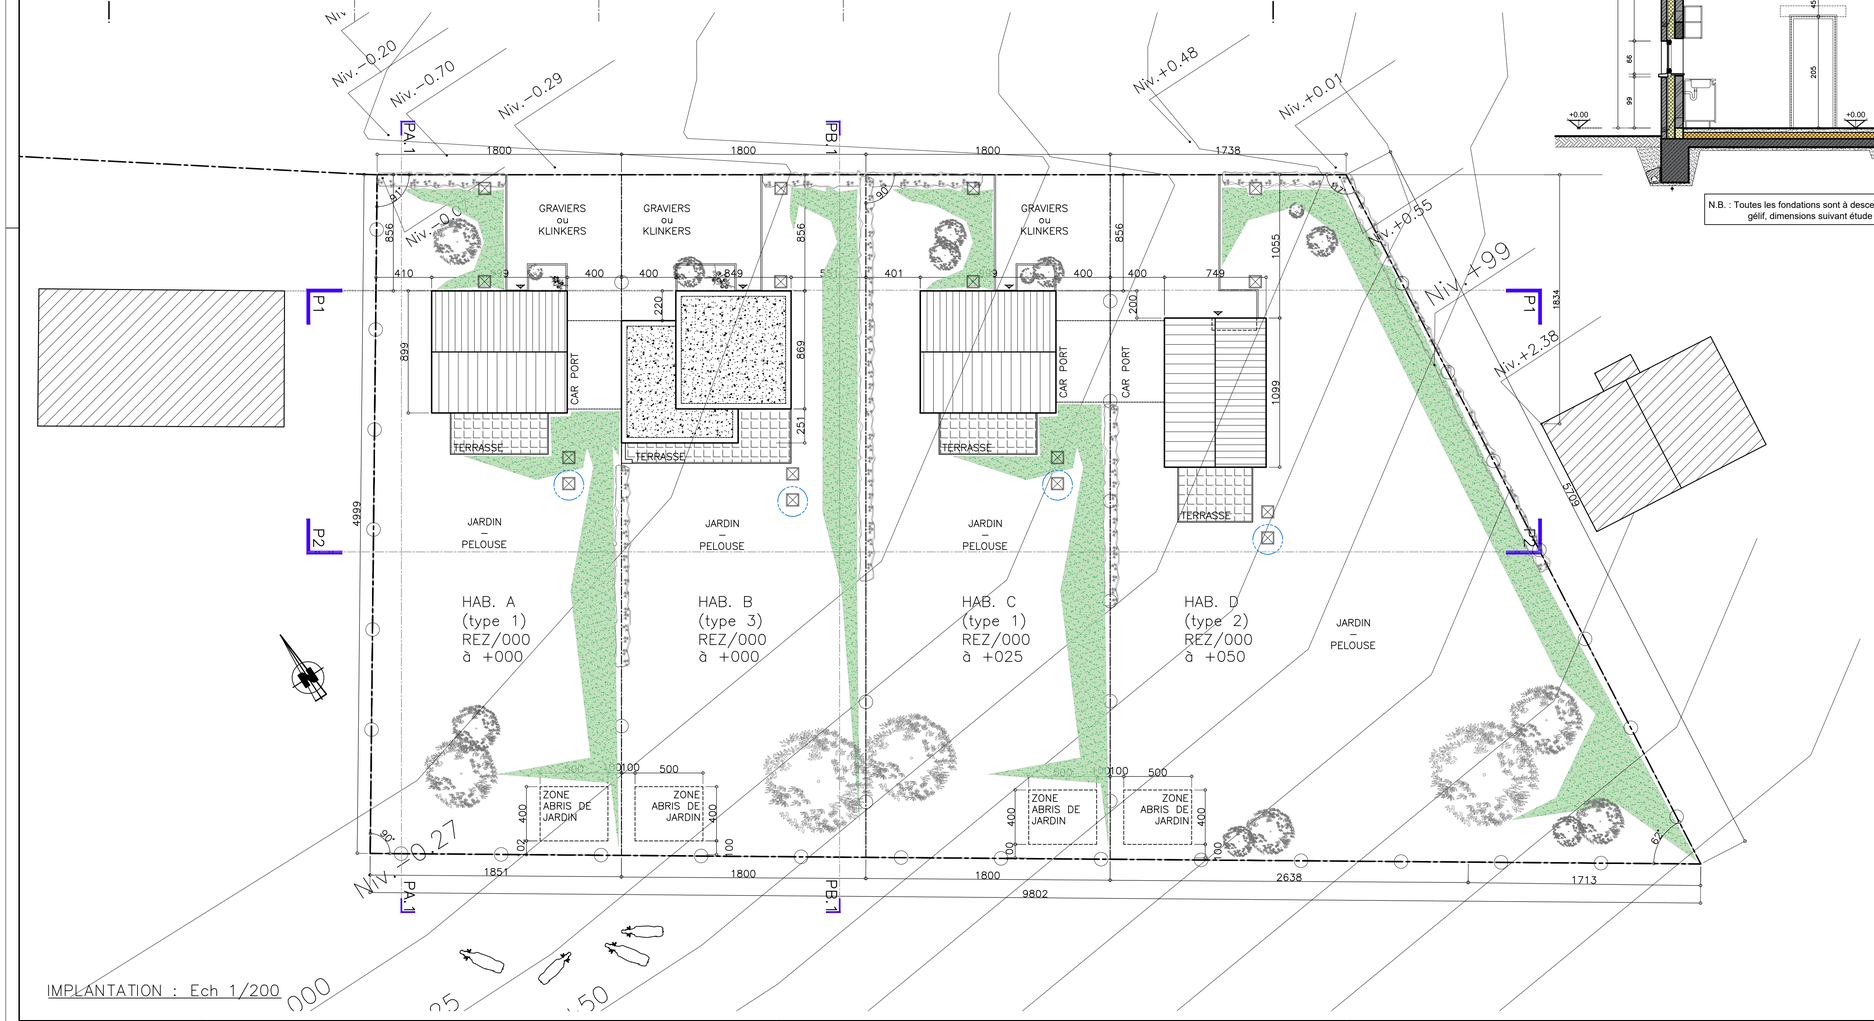

IMPLANTATION : Ech 1/200

PERMIS D'URBANISME

CONSTRUCTION DE 11 HABITATIONS

MAITRE DE L'OUVRAGE :
SPRL NURAGHE INVEST
M. Eric CUCCU
Rue Roland, 42
5170 PROFONDEVILLE (LESVE)
Tel. 0472/10.48.50

ARCHITECTE :
A+S architectes associés sprl
Nicolas ANTHOINE | Frédéric SANNA - architectes
Rue du Vivier 57 - 6120 HAM-SUR-HEURE
Tel. 0473/26.25.26 | 0478/38.98.98
info@apluss-architectes.be

SITUATION :
Rue d'Agimont à 5620 ROSEE (FLORENNES)
Parcelles cadastrées : C 172 b (pie), 174 e (pie), 175 d (pie), D 82 f

Ce document concerne
SITE 01 - VARIANTE

	Echelle :
IMPLANTATION	1/200
COUPES PROFIL	1/200
COUPE BB	1/50

Cadre réservé à l'administration

Date : Septembre 2023 — *Plan n° 23-003/PU01.15*

SRL inscrite au Tableau de l'Ordre des Architectes de la Province de HAINAUT.
Ce plan est la propriété de l'architecte. Il ne peut être recopié, modifié ou communiqué à des tiers sans autorisation